# 窪川町道路台帳平面図

## 興津 No.1

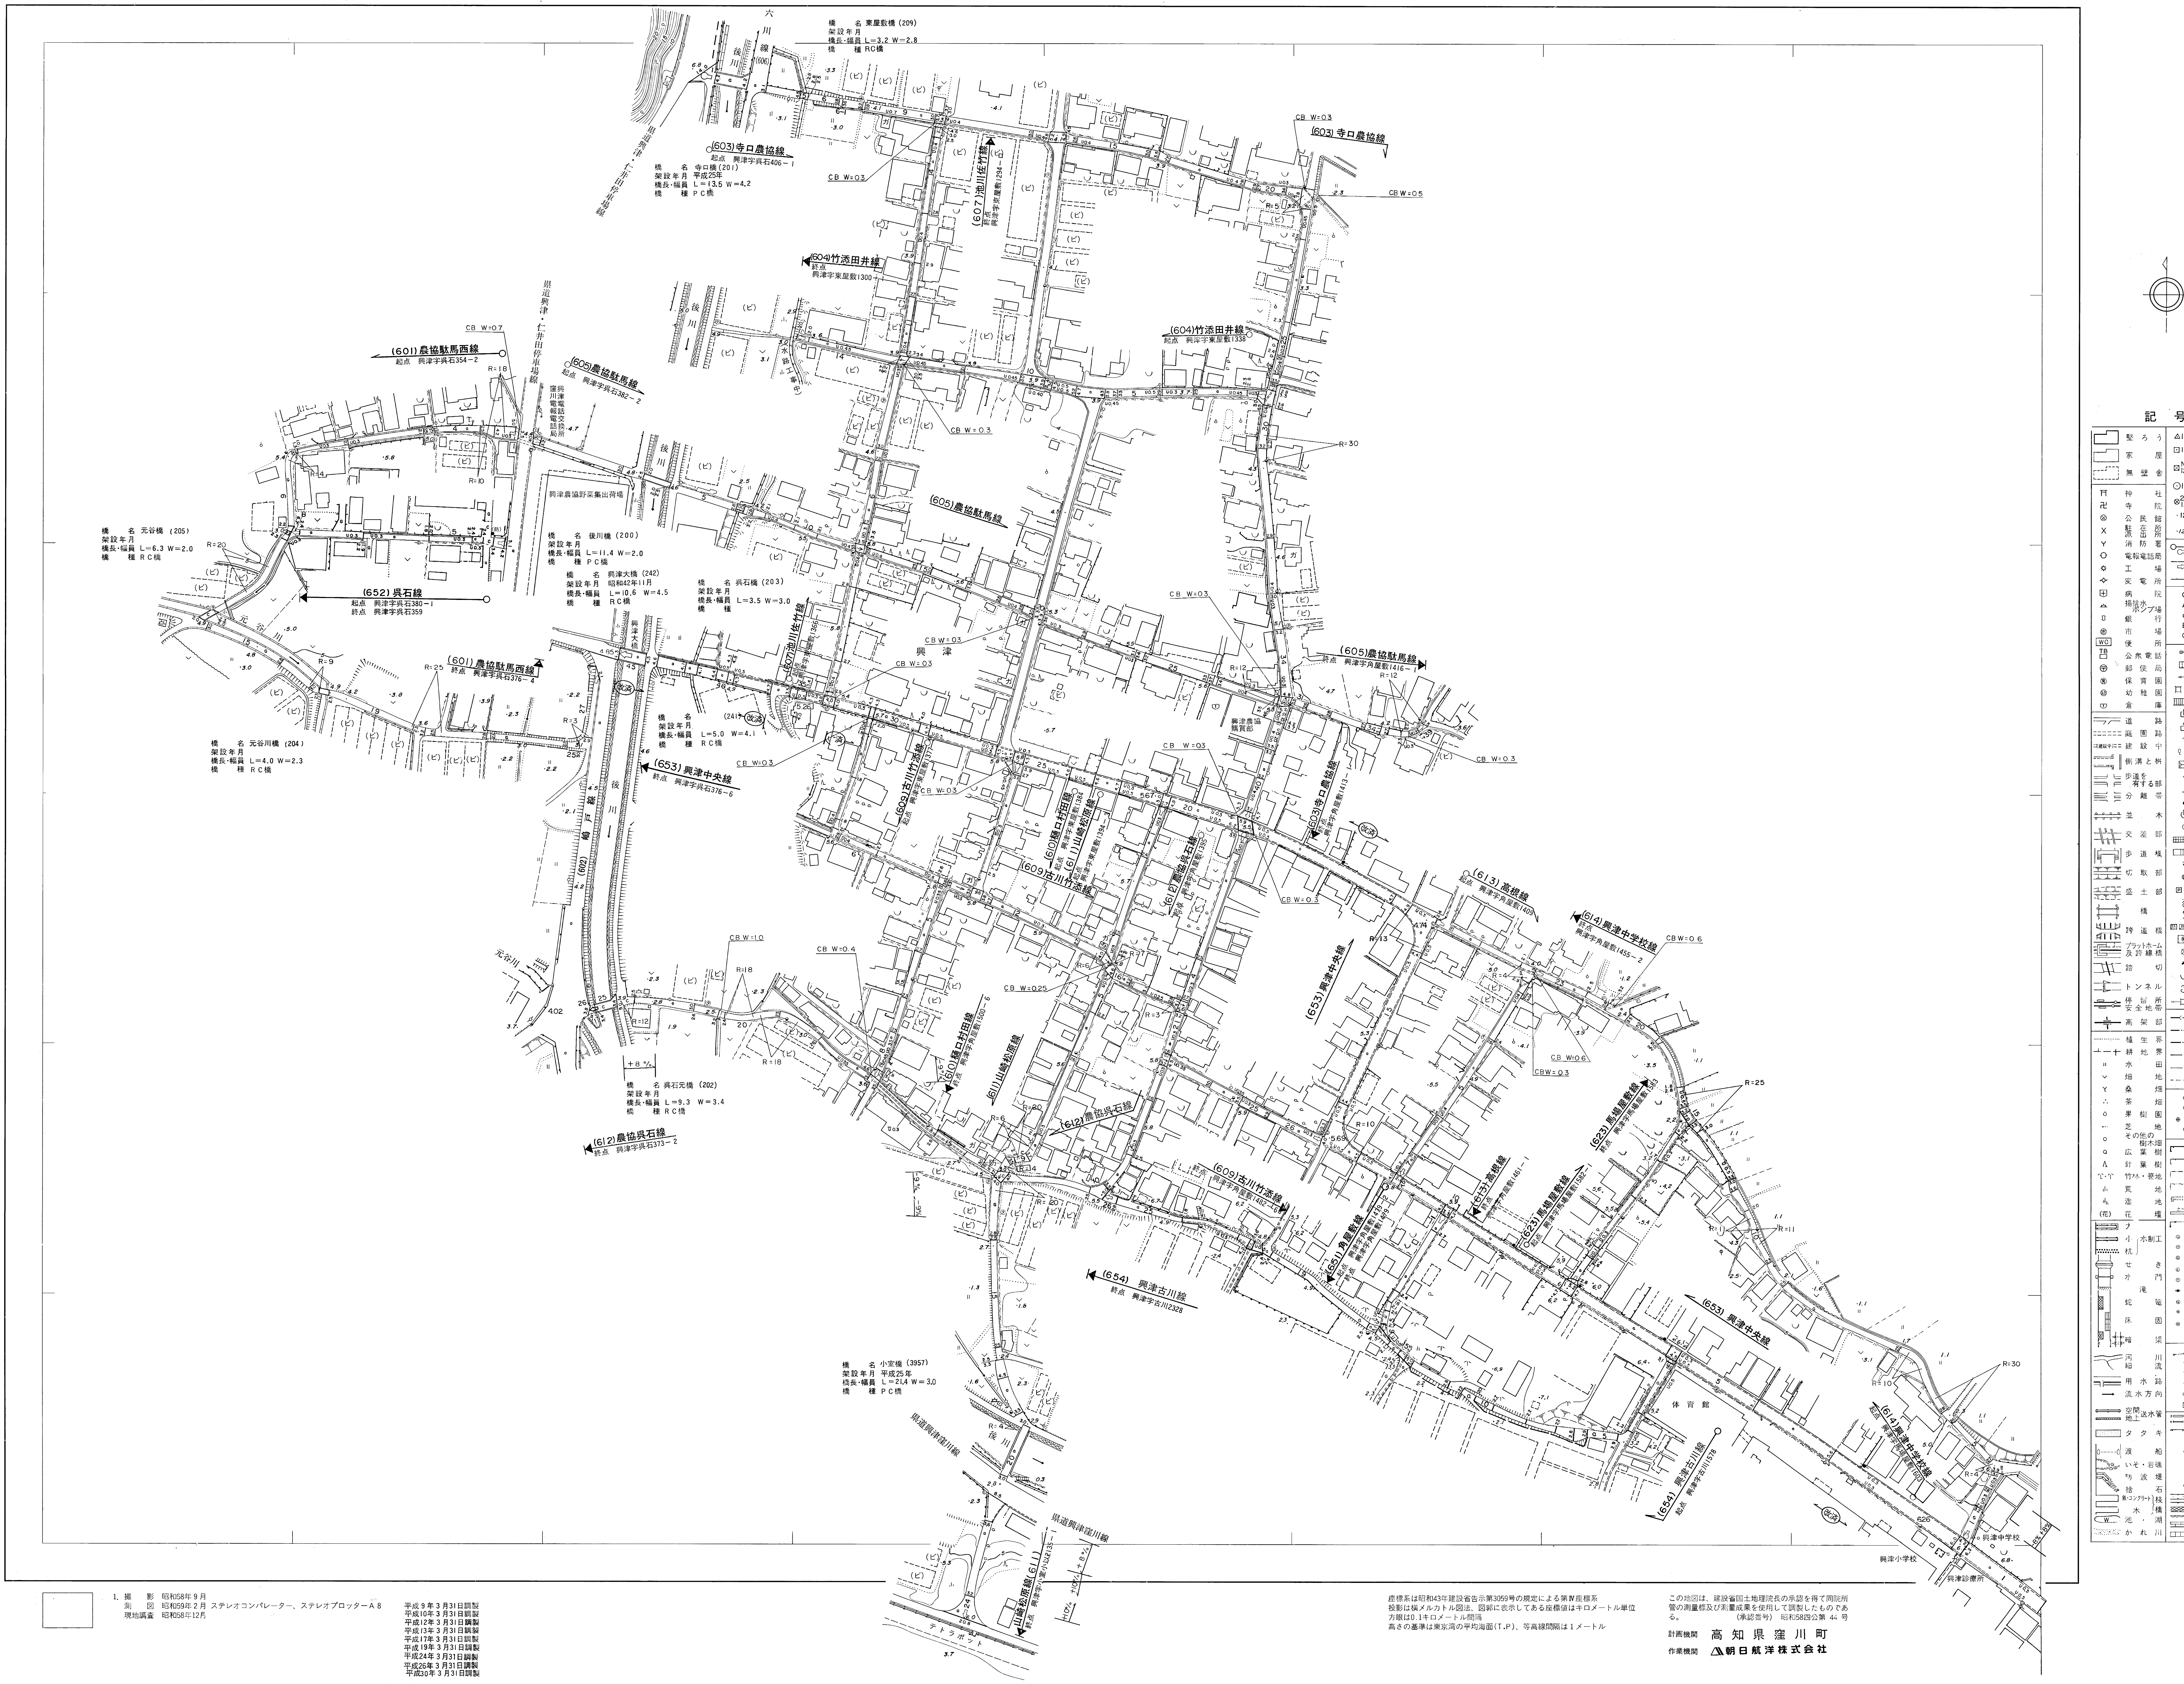

(603)寺口農協線
起点 興津字呉石406－1
終点 興津字角屋敷1413－
橋　名 寺口橋(201)
架設年月 平成25年
橋長・幅員 L＝13.5 W＝4.2
橋　種 PC橋
橋　名 東屋敷橋(209)
架設年月
橋長・幅員 L＝3.2 W＝2.8
橋　種 RC橋
六川線(606)
後川
県道興津・仁井田停車場線
(607)池川佐竹線
起点 興津字東屋敷1366
終点 興津字東屋敷1294－ロ
(604)竹添田井線
起点 興津字東屋敷1338
終点 興津字東屋敷1300
(601)農協駄馬西線
起点 興津字呉石354－2
終点 興津字呉石376－4
(605)農協駄馬線
起点 興津字呉石382－2
終点 興津字角屋敷1416－1
窪川電報電話局興津電話交換所
興津農協野菜集出荷場
橋　名 元谷橋(205)
架設年月
橋長・幅員 L＝6.3 W＝2.0
橋　種 RC橋
(652)呉石線
起点 興津字呉石380－1
終点 興津字呉石359
元谷川
橋　名 元谷川橋(204)
架設年月
橋長・幅員 L＝4.0 W＝2.3
橋　種 RC橋
橋　名 後川橋(200)
架設年月
橋長・幅員 L＝11.4 W＝2.0
橋　種 PC橋
橋　名 興津大橋(242)
架設年月 昭和42年11月
橋長・幅員 L＝10.6 W＝4.5
橋　種 RC橋
橋　名 呉石橋(203)
架設年月
橋長・幅員 L＝3.5 W＝3.0
橋　種
橋　名 (241)
架設年月
橋長・幅員 L＝5.0 W＝4.1
橋　種 RC橋
興津大橋
(653)興津中央線
終点 興津字呉石376－6
嶋戸線(602)
興津
興津農協購買部
(609)古川竹添線
起点 興津字東屋敷1377
終点 興津字角屋敷1482－6
(610)樋口村田線
起点 興津字東屋敷1384
終点 興津字角屋敷1500－6
(611)山崎松原線
起点 興津字東屋敷1394－3
(612)農協呉石線
起点 興津字角屋敷1395
終点 興津字呉石373－2
橋　名 呉石元橋(202)
架設年月
橋長・幅員 L＝9.3 W＝3.4
橋　種 RC橋
(613)高網線
(614)興津中学校線
(623)高橋駄馬線
(651)角屋敷線
起点 興津字角屋敷1479－2
終点 興津字角屋敷1479
(654)興津古川線
終点 興津字古川2328
起点 興津字古川
橋　名 小室橋(3957)
架設年月 平成25年
橋長・幅員 L＝21.4 W＝3.0
橋　種 PC橋
県道興津窪川線
体育館
興津中学校
興津小学校
記号

1. 撮　　影　昭和58年9月
　測　　図　昭和59年2月　ステレオコンパレーター、ステレオプロッターA8
　現地調査　昭和58年12月

平成9年3月31日調製
平成10年3月31日調製
平成12年3月31日調製
平成13年3月31日調製
平成17年3月31日調製
平成19年3月31日調製
平成24年3月31日調製
平成26年3月31日調製
平成30年3月31日調製

座標系は昭和43年建設省告示第3059号の規定による第Ⅳ座標系
投影は横メルカトル図法、図郭に表示してある座標値はキロメートル単位
方眼は0.1キロメートル間隔
高さの基準は東京湾の平均海面(T.P)、等高線間隔は1メートル

この地図は、建設省国土地理院長の承認を得て同院所管の測量標及び測量成果を使用して調製したものである。　(承認番号)　昭和58四公第44号

計画機関　高知県窪川町
作業機関　朝日航洋株式会社